



**LEGENDA**


-  TIPO 1 - UFFICI
-  TIPO 2 - CORRIDOI, SCALE E ATRI
-  TIPO 3 - BAGNI E ACCESSORI
-  TIPO 4 - AREE ESTERNE NON A VERDE
-  TIPO 5 - AREE TECNICHE
-  TIPO 6 - CAMERINI E SPOGLIATOI
-  TIPO 7 - SALE PROVA
-  TIPO 8 - UFFICI (F.R.)
-  TIPO 9 - CORRIDOI, SCALE E ATRI (F.R.)
-  TIPO 10 - BAGNI E ACCESSORI (F.R.)
-  TIPO 11 - AREE ESTERNE NON A VERDE (F.R.)
-  TIPO 12 - AREE TECNICHE (F.R.)
-  TIPO 13 - CAMERINI E SPOGLIATOI (F.R.)
-  TIPO 14 - SALE PROVA (F.R.)
-  TIPO 15 e AREA PRESIDIO - FOYER
-  AREA PRESIDIO - SALA TEATRO
-  AREE ESCLUSE DALL'APPALTO

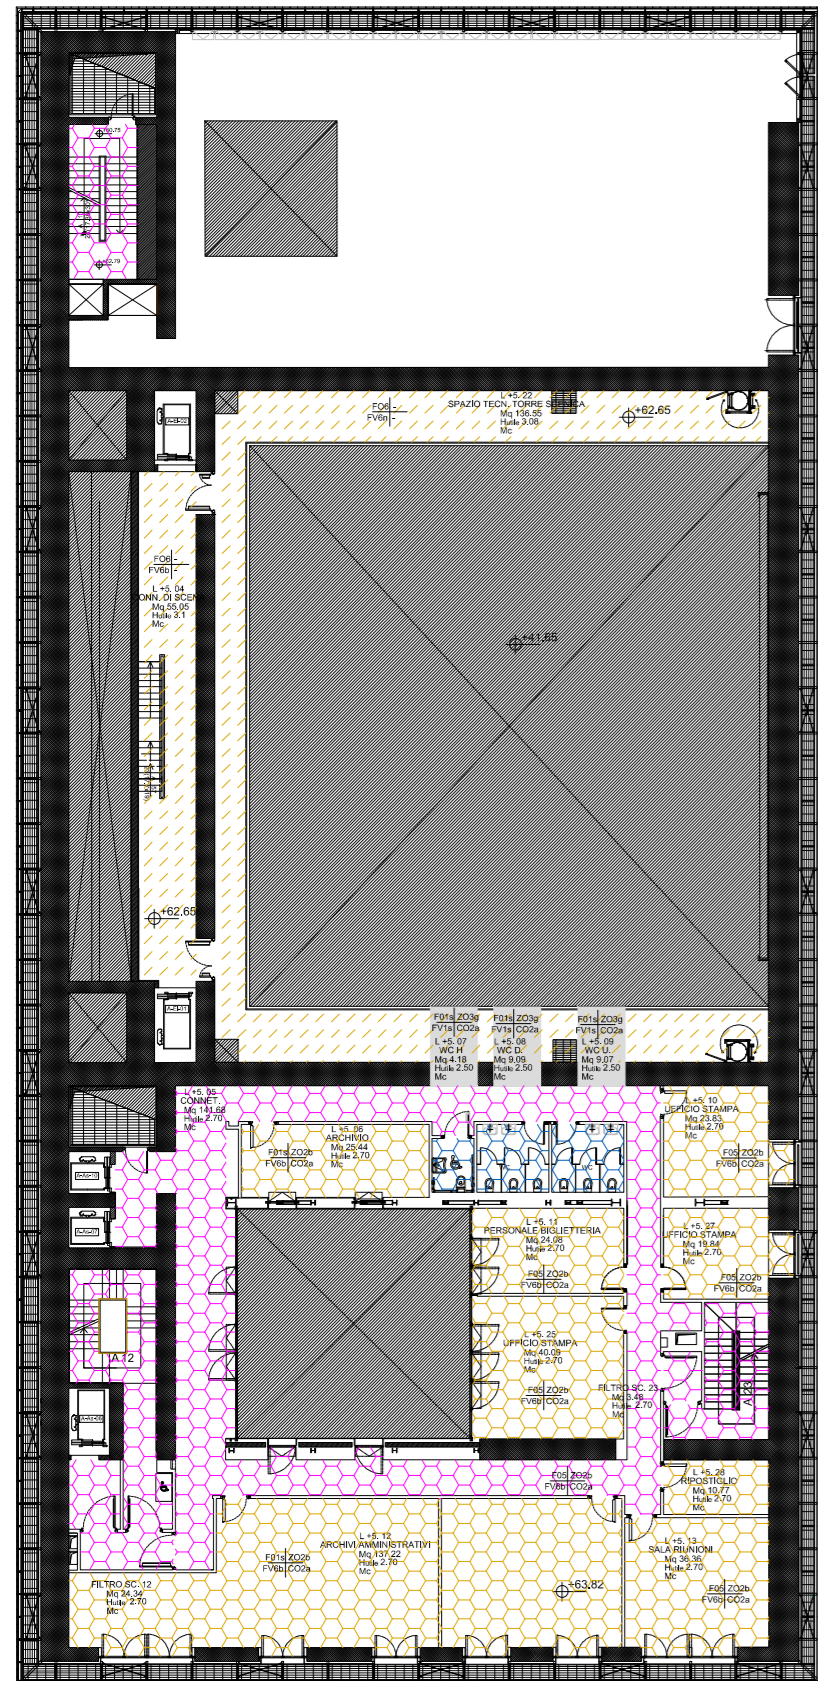

PIANTA QUOTA 63.82  
(4° piano)

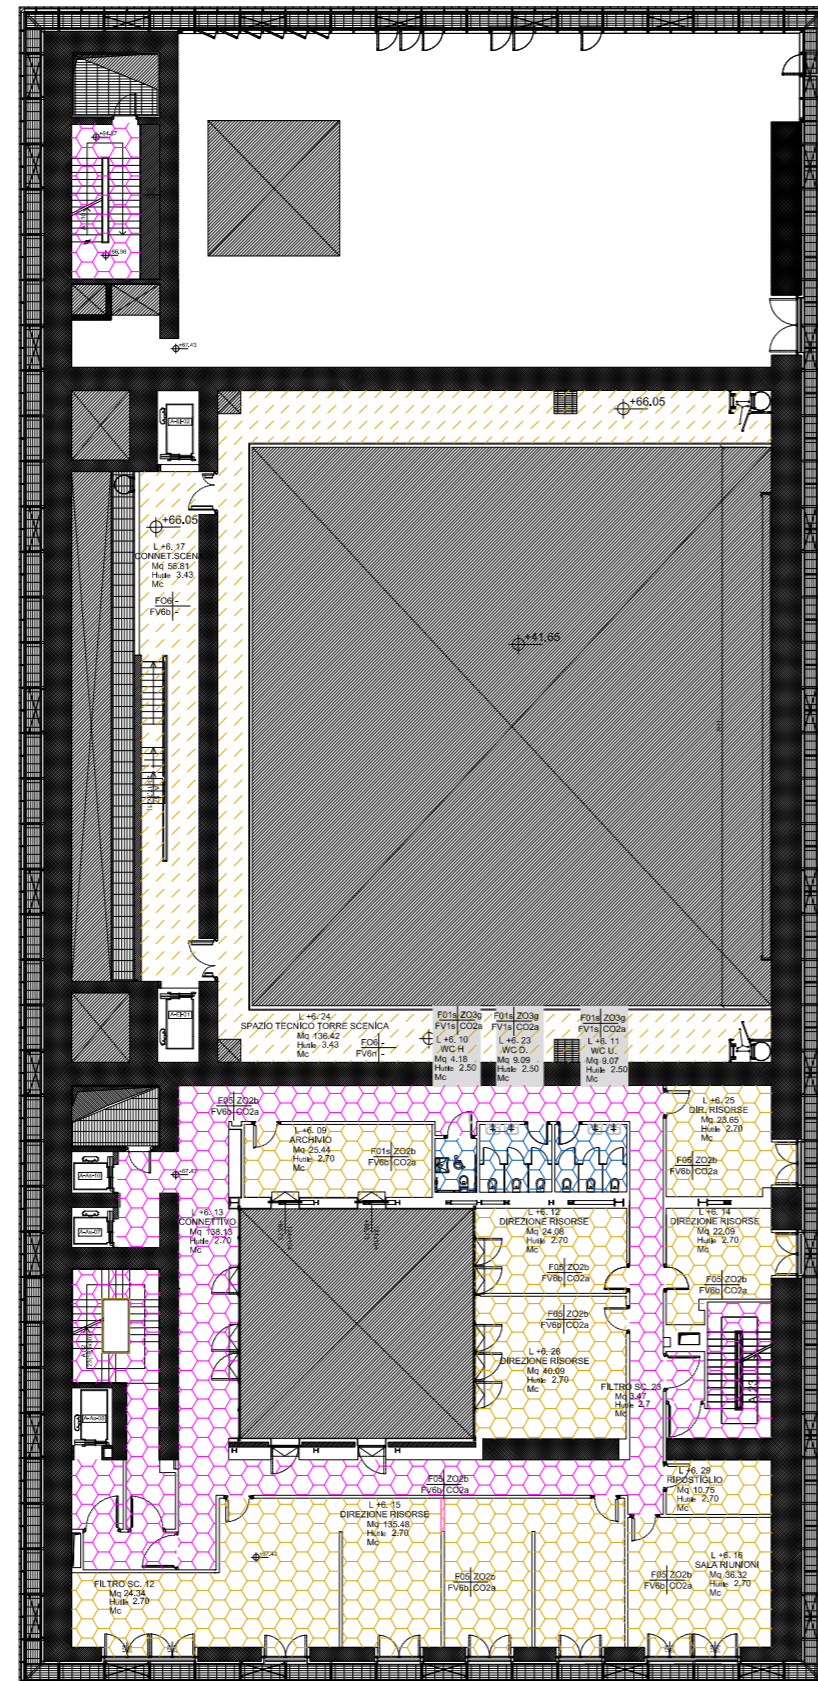

PIANTA QUOTA 67.43  
(5° piano)

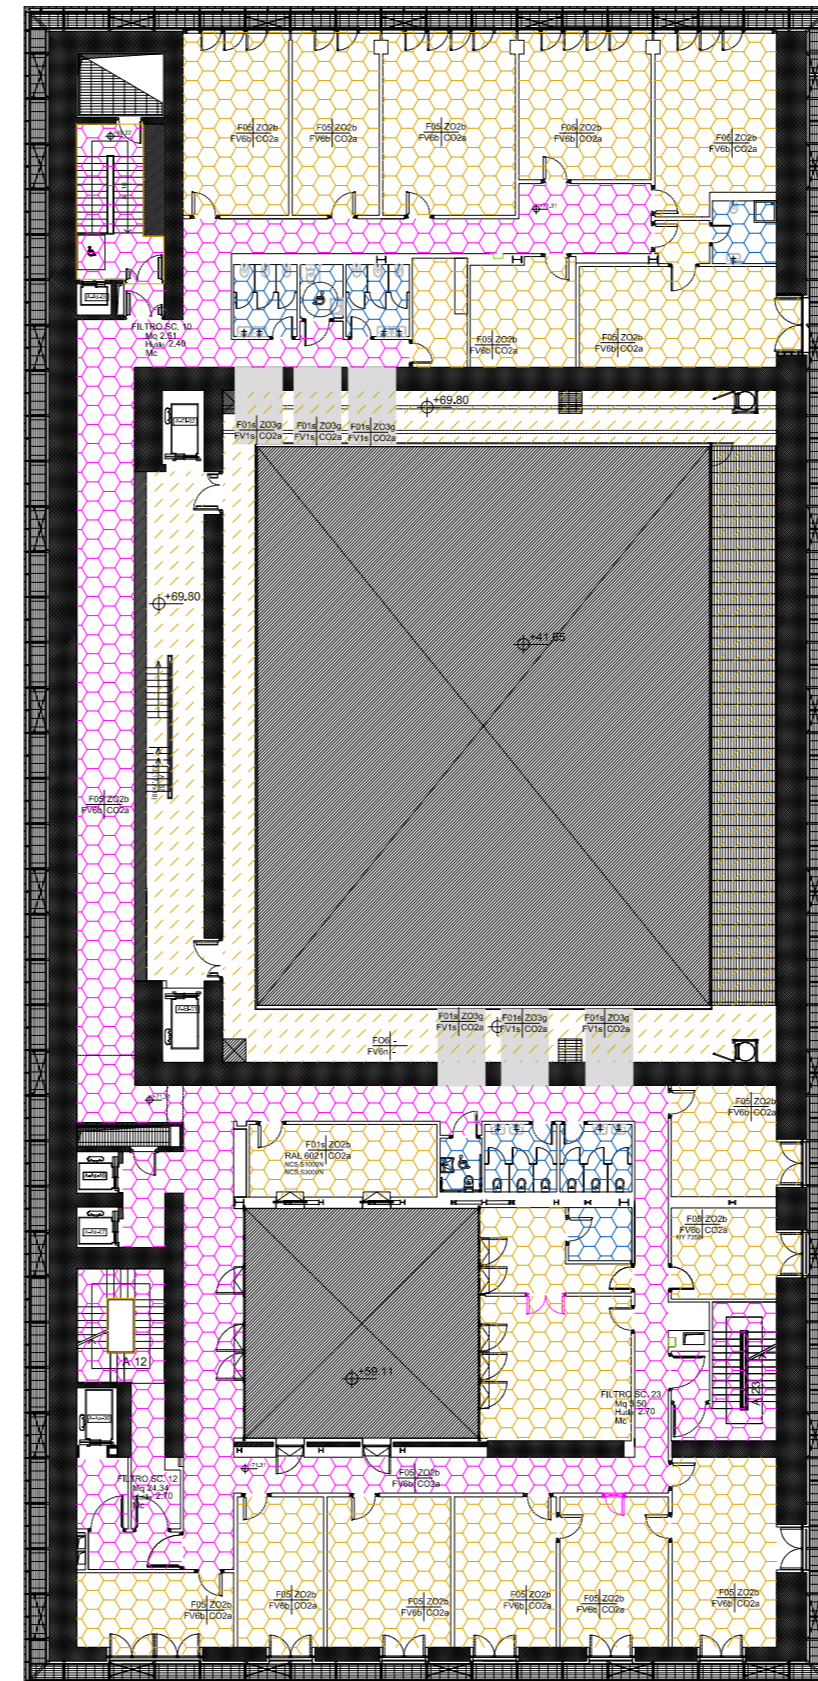

PIANTA QUOTA 71.31  
(6° piano)



**Maggio Musicale Fiorentino**  
fondazione

ELABORATI GRAFICI  
FONDAZIONE TEATRO DEL MAGGIO MUSICALE FIORENTINO

TAVOLA	TITOLO:	REVISIONE
SCALA	EDIFICIO: TEATRO DEL MAGGIO LIVELLO: UFFICI +4 / +5 / +6 CLASSIFICAZIONE AREE SERVIZI DI PULIZIA	01
		DATA 15/06/2019